


drogi wojewódzkiej nr 618  

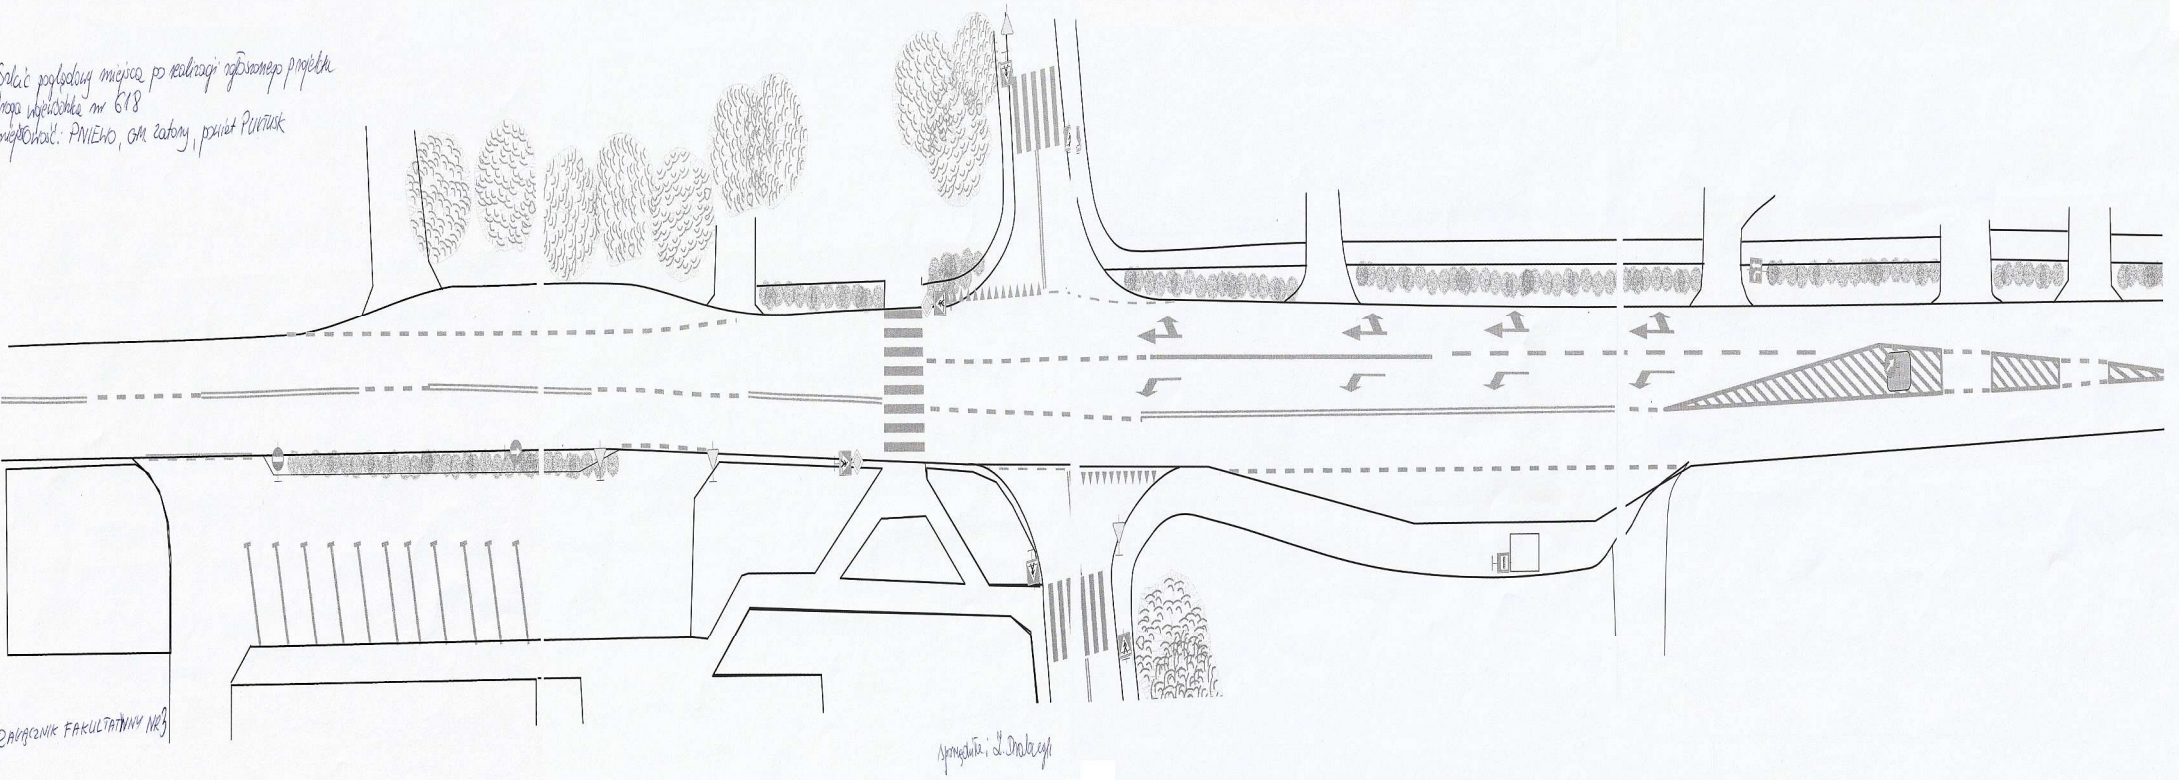


